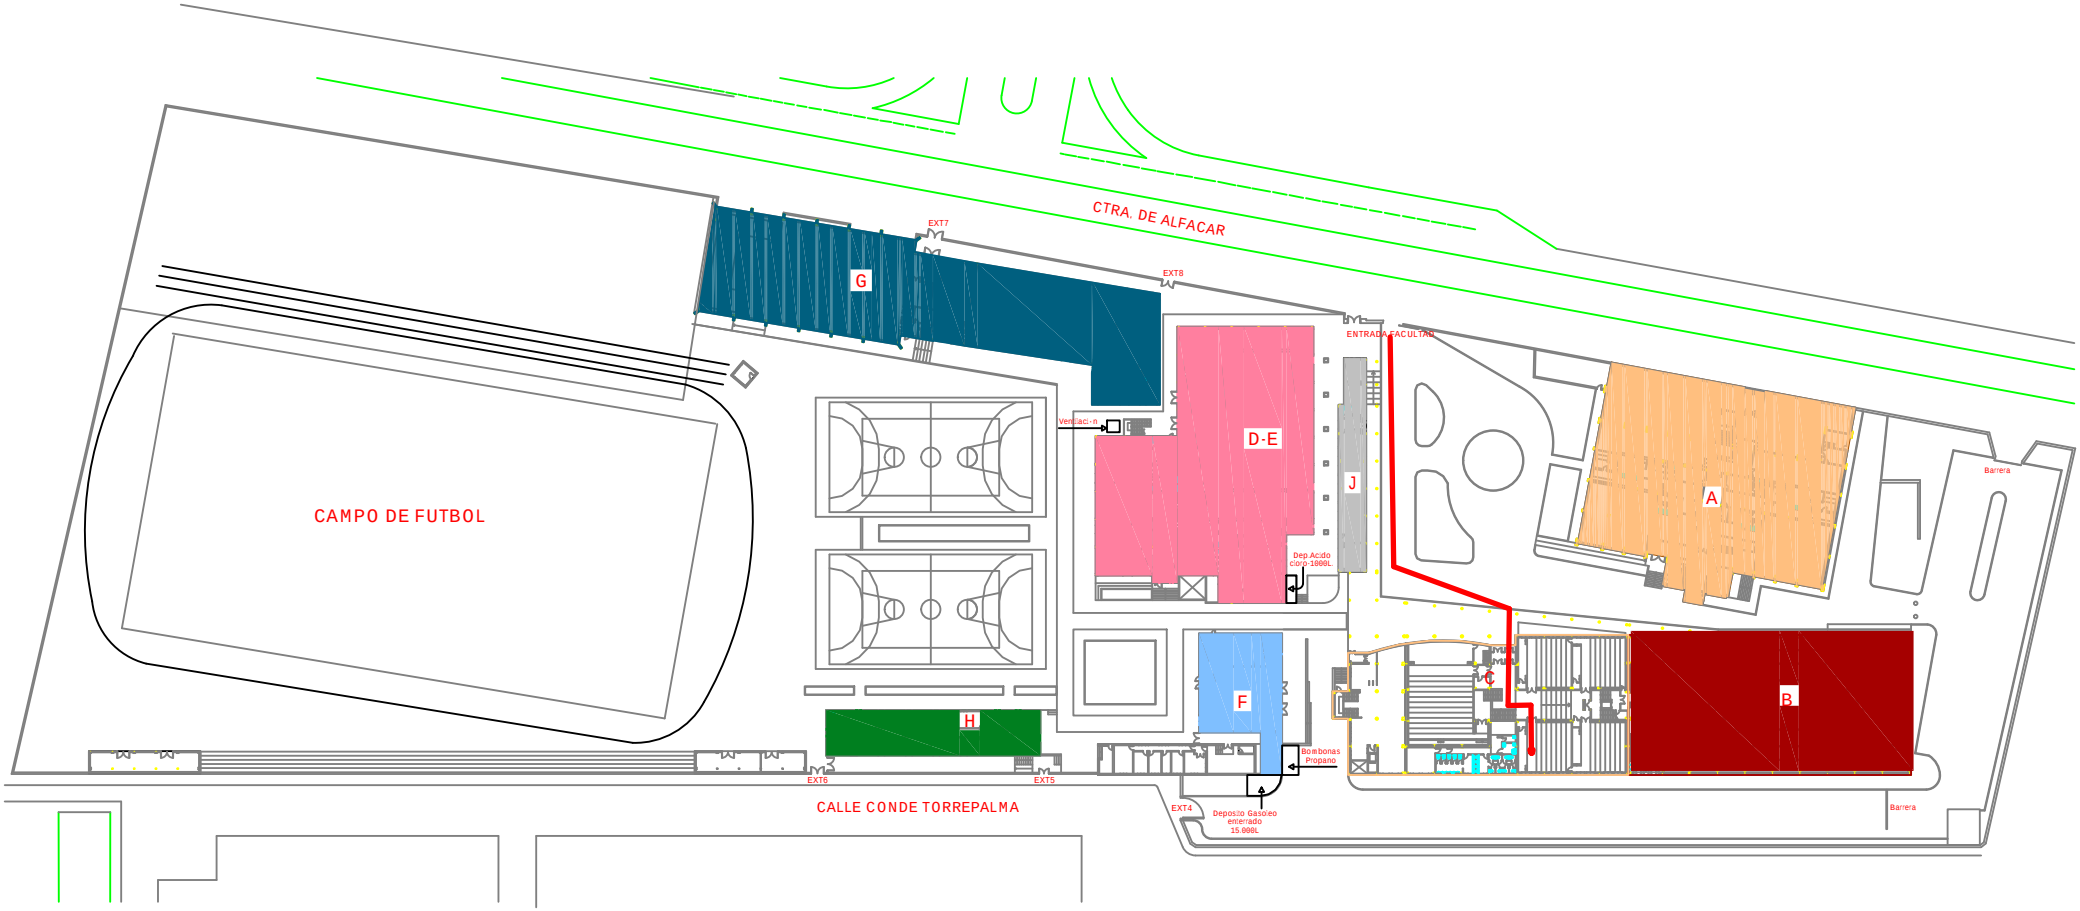
CTRA. DE ALFACAR
CAMPO DE FUTBOL
G
EXT7
EXT8
D-E
J
ENTRADA FACULTAD
Ventilaci-n
Dep Acido
corro-1000L
A
Barrera
C
B
F
H
Bombonas
Propano
EXT6
EXT5
EXT4
Deposito Gasoleo
enterrado
15.000L
CALLE CONDE TORREPALMA
Barrera

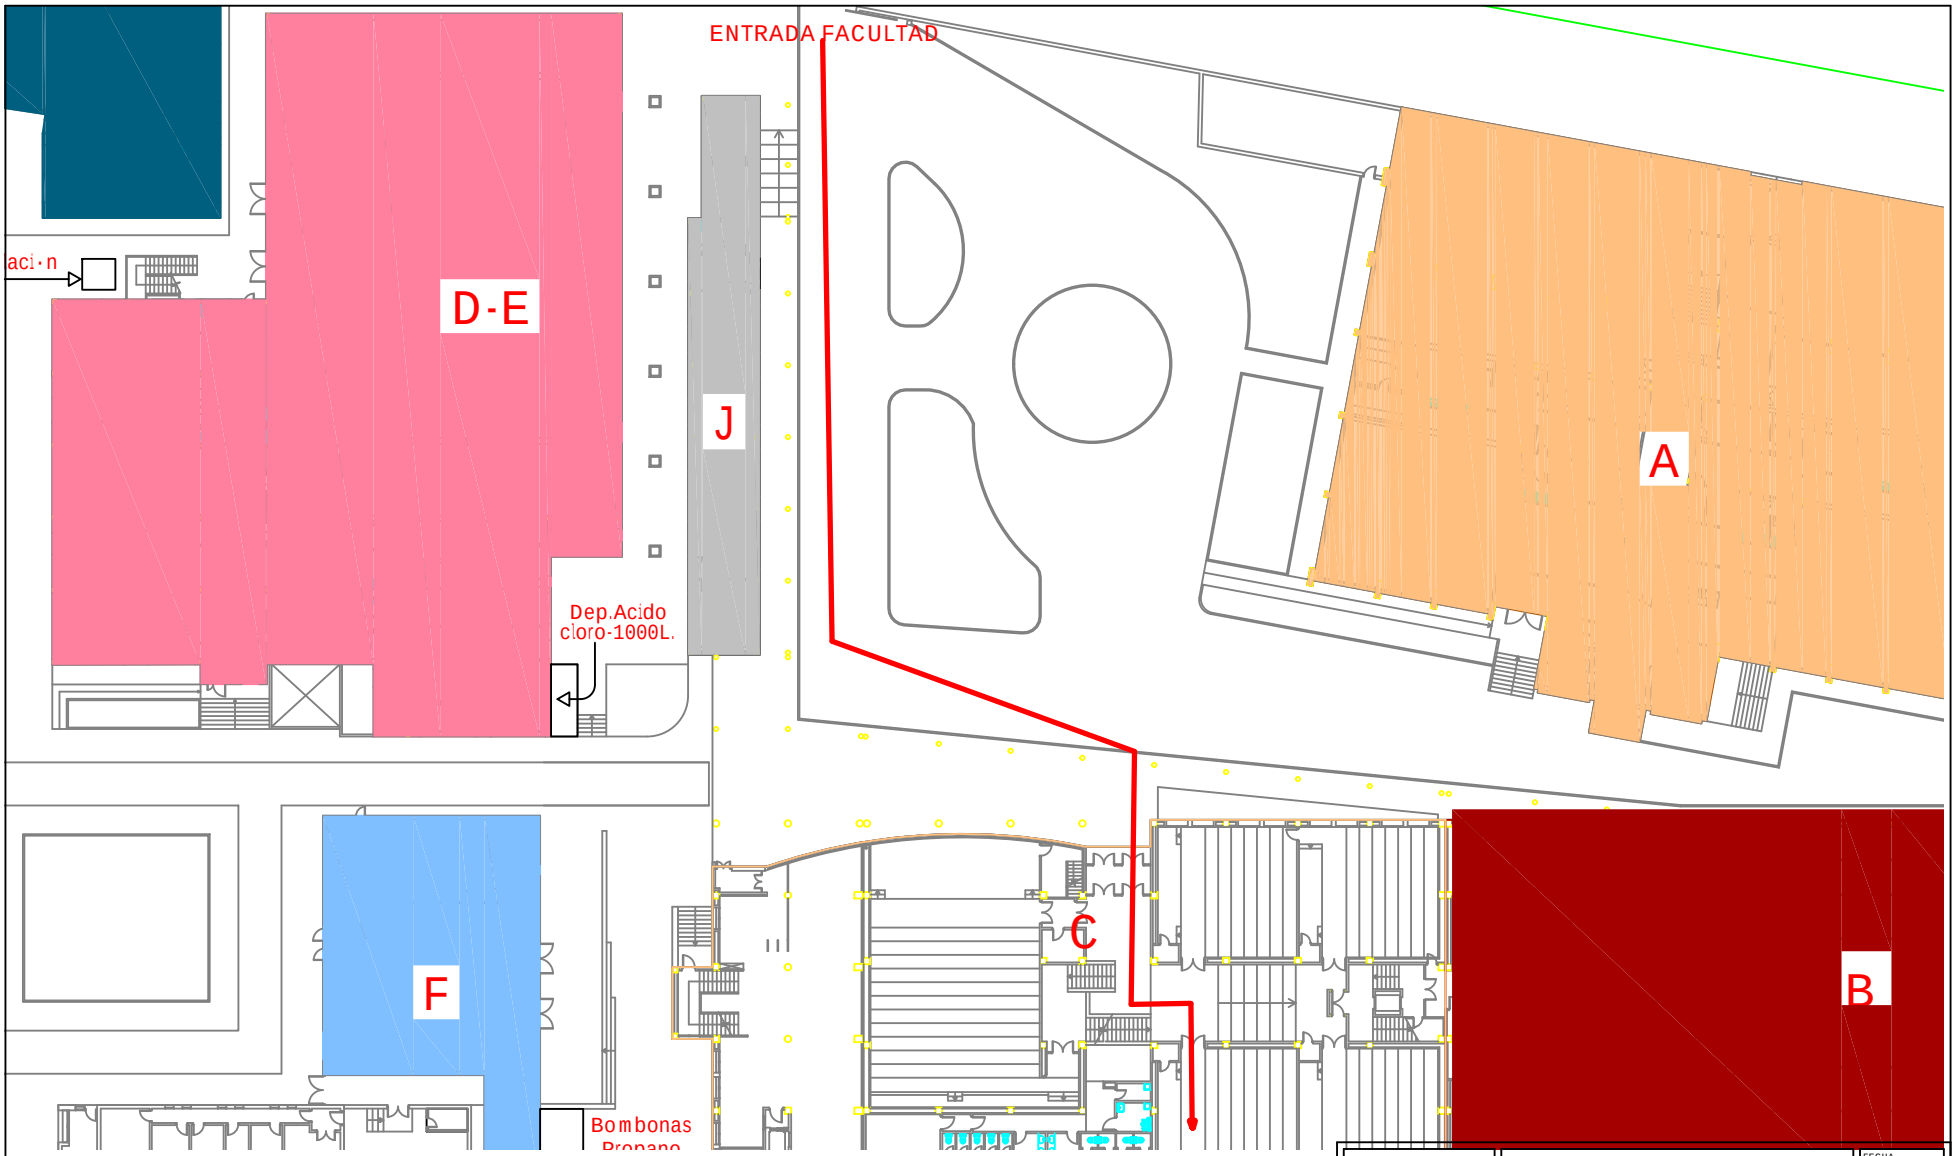

PROMOTOR: SERVICIO DE PREVENCIÓN UNIVERSIDAD DE GRANADA	PLAN DE AUTOPROTECCIÓN FACULTAD DE C. DE LA ACTIVIDAD FISICA Y EL DEPORTE	FECHA NOVIEMBRE-2008
PROYECTOS, E INSTALACIONES		ESCALA 1:500
INGENIERO TECNICO IND. MANUEL LÓPEZ MORENO, CÚ386	PLANO PLANO GENERAL: ACCESOS E INSTALACIONES	PLANO Nº 01